

ΕΦΗΜΕΡΙΣ ΤΗΣ ΚΥΒΕΡΝΗΣΕΩΣ
ΤΗΣ ΕΛΛΗΝΙΚΗΣ ΔΗΜΟΚΡΑΤΙΑΣ

ΕΝ ΑΘΗΝΑΙΣ ΤΗι 8 ΜΑΡΤΙΟΥ 1978 | ΤΕΥΧΟΣ ΤΕΤΑΡΤΟΝ | ΑΡΙΘΜΟΣ ΦΥΛΛΟΥ 102

ΠΕΡΙΕΧΟΜΕΝΑ

ΑΠΑΛΛΟΤΡΙΩΣΕΙΣ

ΑΠΟΦΑΣΕΙΣ

Ἀριθ. 2588 (1)

Περὶ ἀνακλήσεως τῆς ἀριθμ. Ν. 227/14.12.77 ἀποφάσεως τοῦ Νομάρχη Μεσσηνίας σχετικὰ μὲ τὴν ἀπαλλοτρίωση ἀκινήτου γιὰ τὴν ἀνέγερση τοῦ 10ου Δημοτικοῦ Σχολείου Καλαμάτας.

Ο ΝΟΜΑΡΧΗΣ ΜΕΣΣΗΝΙΑΣ

Ἔχοντας ὑπ' ὄψη :

1. Τὶς διατάξεις τοῦ ἄρθρου 1 τοῦ Ν.Δ. 797/71 «περὶ ἀναγκαστικῶν ἀπαλλοτριώσεων».

2. Τὴν Ν. 227/14.12.77 ἀπόφασή μας, ἀποφασίζουμε :

Ἀνακαλοῦμε τὴν ἀριθμ. Ν. 227/14.12.77 ἀπόφασή μας, μὲ τὴν ὁποία κηρύχθηκε ἀναγκαστικὰ ἀπαλλοτριωτέα λόγω δημόσιας ὠφέλειας, δηλαδὴ γιὰ τὴν ἀνέγερση τοῦ 10ου Δημοτ. Σχολείου Καλαμάτας τὸ οἰκόπεδο, ποὺ βρίσκεται κοντὰ στὸν Ἱερὸ Ναὸ τῆς Ἀναστάσεως καὶ ἀπέναντι ἀπὸ τὸ Δημ. Πάρκο στὴν Καλαμάτα Ν. Μεσσηνίας, ἰδιοκτησίας κληρονόμων Πράττη μὲ συνολικὸ ἐμβαδὸ Χ336,5 Μ2, ὅπως φαίνεται στὸ σχετικὸ κτημ/γικὸ πίνακα, ἐπειδὴ ἀναρμοδίως κηρύχθηκε ἀπαλλοτριωτέο ἀπὸ ἐμᾶς τὸ ἀνωτέρω οἰκόπεδο.

Ἡ ἀπόφαση αὐτὴ νὰ δημοσιευθεῖ στὴν Ἐφημερίδα τῆς Κυβερνήσεως.

Καλαμάτα, 23 Φεβρουαρίου 1978

Ὁ Νομάρχης
ΚΥΡΙΑΚΟΣ ΣΤΕΦΑΝΑΚΟΣ

ΑΝΑΚΟΙΝΩΣΕΙΣ

Ἀριθ. 6757/1322 (2)

Περὶ ἀνακοινώσεως παρακαταθέσεως ἀποζημιώσεως ἀπὸ ἀναγκαστικῆς ἀπαλλοτριώσεως στὴν Περιοχὴ ἀγροκτήματος Σκουρτοῦς–Γουργιωτίσσης Ν. Αἰτωλ/νίας.

Ο ΥΠΟΥΡΓΟΣ ΓΕΩΡΓΙΑΣ

Ἔχοντας ὑπόψη τὰ ἄρθρα 7 καὶ 8 τοῦ Ν.Δ. 797/71 «περὶ ἀναγκαστικῶν ἀπαλ/σεων γνωστοποιοῦμε στοὺς κατωτέρω ἀναφερομένους :

α) Αὐτοὺς ποὺ ἔχουν ἢ ἀξιώνουν δικαιώματα κυριότητας ἐπὶ τῶν ἀκινήτων ποὺ ἀπαλλοτριώθηκαν ἀναγκαστικὰ γιὰ τὴν προσπέλαση τοῦ 296 ἀγροτεματίου ἰδιοκτησίας Τσούτσα Ἀπ. στὸ ἀγρόκτημα «Σκουρτοῦς–Γουργιωτίτσης. δυνάμει τῆς ἀριθμ. 94247/77 ἀποφάσεως τοῦ Νομάρχη Αἰτ/νίας (ΦΕΚ 19/77 τ.Δ').

β) Στοὺς δανειστὲς ποὺ ἔχουν ἐγγράψει ὑποθήκη ἢ ἔχουν κάνει ἐνέργειες κατασχέσεως ἐπὶ τῶν ἀνωτέρω ἀκινήτων ἢ στοὺς τρίτους ἐν γένει διεκδικητὲς ὅτι ἡ προσωρινὴ ἀποζημίωση, ποὺ καθορίστηκε μὲ τὴν 90/77 ἀπόφαση τοῦ Μονομελοῦς Πρωτοδικείου Μεσολλογίου γιὰ ὅλα τὰ ἀκίνητα μὲ τὰ ἐπικείμενά σ' αὐτὰ ὅπως εἰκονίζονται στὸ κτηματολογικὸ διάγραμμα καὶ τὸ σχετικὸ κτηματολογικὸ πίνακα, κατατέθηκε στὸ Ταμεῖο Παρ/κῶν καὶ Δανείων καὶ ἐκδόθηκε γιὰ τὸ σκοπὸ αὐτὸ τὸ ἀριθμ. 2837/23.1.78 γραμμάτιο συστάσεως Παρ/κης τοῦ γραφείου Παρ/κῶν - Ἀστακοῦ γιὰ δραχμὲς ἑπτὰ χιλιάδες ἑπτακόσιες (7.700).

2. Ἡ αποζ/ση αὐτὴ θὰ ἀποδοθεῖ στοὺς κατὰ Νόμο δικαιούχους.

Η ανακοίνωση αυτή νά δημοσιευθεῖ στήν Ἐφημερίδα τῆς Κυβερνήσεως.

Ἀθῆναι, 13 Φεβρουαρίου 1978

Ἐντολῆ Ὑπουργοῦ
Ὁ Διευθυντής
Γ. ΣΑΜΠΑΝΗΣ

Ἀριθ. 11857/2247 (3)

Περὶ ἀνακοινώσεως παρακαταθέσεως ἀποζημιώσεως ἀπὸ ἀναγκαστικὴ ἀπαλ/ση στὴν περιοχὴ ἀγροκτήματος Γουργιωτίσσης Ν. Αἰτωλ/νίας.

Ο ΥΠΟΥΡΓΟΣ ΓΕΩΡΓΙΑΣ

Ἔχοντας ὑπόψη τὰ ἄρθρα 7 καὶ 8 τοῦ Ν.Δ. 797/1971 «περὶ ἀναγκαστικῶν ἀπαλ/σεων γνωστοποιοῦμε στοὺς κατωτέρω ἀναφερομένους.

α) Αὐτοὺς ποὺ ἔχουν ἢ ἀξιώνουν δικαιώματα κυριότητας ἐπὶ τῶν ἀκινήτων ποὺ ἀπαλλοτριώθηκαν ἀναγκαστικὰ γιὰ τὴν κατασκευὴ συμπληρωματικῶν ἔργων στὸ ἀγρόκτημα Γουργιωτίσσης Ν. Αἰτωλ/νίας δυνάμει τῆς ἀριθμ. Υ.Γ. 98893/76 ἀποφάσεως τοῦ Νομάρχη Αἰτωλ/νίας (ΦΕΚ. 251/76 τ.Δ')

β) Στοὺς δανειστὲς ποὺ ἔχουν ἐγγράψει ὑποθήκη ἢ ἔχουν κάνει ἐνέργειες κατασχέσεως ἐπὶ τῶν ἀνωτέρω ἀκινήτων ἢ στοὺς τρίτους ἐν γένει διεκδικητὲς ὅτι ἡ προσωρινὴ ἀποζημίωση, ποὺ καθορίστηκε μὲ τὴν ἀριθμ. 95/77 ἀπόφαση τοῦ Μονομελοῦς Πρωτοδικείου Μεσολογίου γιὰ ὅλα τὰ ἀκίνητα μὲ τὰ ἐπικείμενα σ' αὐτὰ ὅπως εἰκονίζονται στὸ κτηματολογικὸ διάγραμμα καὶ τὸ σχετικὸ κτηματολογικὸ πίνακα, κατατέθηκε στὸ Ταμεῖο Παρ/κῶν καὶ Δανείων καὶ ἐκδόθηκε γιὰ τὸ σκοπὸ αὐτὸ τὸ ὑπ' ἀριθμ. 2836/23.1.1978 γραμμτιο συστάσεως Παρ/κης τοῦ γραφείου Παρ/κῶν Ἀστακοῦ γιὰ δραχμὲς ἑξήντα χιλιάδες ἑπτακόσιες (60.700).

Ἡ ἀποζημίωση αὐτὴ θὰ ἀποδοθεῖ στοὺς κατὰ νόμο δικαιούχους.

Ἡ ἀνακοίνωση αὐτὴ νὰ δημοσιευθεῖ στὴν Ἐφημερίδα τῆς Κυβερνήσεως.

Ἀθῆναι, 13 Φεβρουαρίου 1978

Μὲ ἐντολὴ Ὑπουργοῦ
Ὁ Διευθυντής
Γ. ΣΑΜΠΑΝΗΣ

Ἀριθ. Τ.Υ. 1702 (4)

Περὶ εἰδοποιήσεως γιὰ τὴν παρακατάθεση ἀποζημιώσεως ἀπὸ ἀναγκαστικὴ ἀπαλλοτρίωση γιὰ τὴν κατασκευὴ διευθετήσεως ποταμοῦ Κοιλιάρη κατάντη τῆς Παλαιᾶς Ἐθνικῆς ὁδοῦ Ν. Χανίων.

Ο ΝΟΜΑΡΧΗΣ ΧΑΝΙΩΝ

Ἔχοντας ὑπόψη :

Τὶς διατάξεις τῶν ἄρθρων 7 καὶ 8 τοῦ Ν.Δ/τος 797/1971 «περὶ ἀναγκαστικῶν ἀπαλλοτριώσεων, πληροφοροῦμε ὅσους :

1. Ἔχουν δικαιώματα κυριότητας ἢ ἄλλα ἐμπράγματα δικαιώματα στὰ ἀκίνητα ποὺ ἀπαλλοτριώθηκε δυνάμει τῆς Ο.Ε. 17655/10.12.75 ἀποφάσεώς μας (ΦΕΚ 15/76) γιὰ τὴ διευθέτηση τοῦ ποταμοῦ Κοιλιάρη κατάντη τῆς παλαιᾶς Ἐθνικῆς ὁδοῦ Χανίων – Ρεθύμνης.

2. Ἔχουν ἐγγράψει ὑποθήκη ἢ ἔχουν ἐπιβάλλει κατάσχεση, ἢ μὲ ὁποιοδήποτε τρόπο διεκδικοῦν τὰ ἀκίνητα ποὺ ἀπαλλοτριώθηκαν καὶ τὰ ὑπερκείμενα αὐτῶν ὅτι ἡ ἀποζημίωση ποὺ καθόρισε τὸ Ἐφετεῖο Κρήτης Χανίων μὲ τὴ 251/77 ἀπόφασή του, γιὰ τὰ ἀκίνητα καὶ τὰ ὑπερκείμενα αὐτῶν καθὼς φαίνονται στὸ ἀπὸ 18/10/75 κτηματ. πίνακα καὶ διάγραμμα, ἔχει κατατεθεῖ στὸ Γραφεῖο Παρακαταθηκῶν καὶ Δ' Χανίων καὶ ἔχει ἐκδοθεῖ γραμμάτιο συστάσεως παρακαταθέσεως ἀριθμὸς 15277/11.1.78 γιὰ δραχμὲς 258.000.

Ἡ ἀποζημίωση αὐτὴ πρέπει νὰ ἀποδοθεῖ στοὺς δικαιούχους ποὺ ἔχουν ἀναγνωρισθεῖ σύμφωνα μὲ τὸ Νόμο.

Ἡ εἰδοποίησις αὐτὴ νὰ δημοσιευθεῖ στὴν Ἐφημερίδα τῆς Κυβερνήσεως.

Χανιά, 20 Φεβρουαρίου 1978

Ὁ Νομάρχης
ΑΛΕΞΑΝΔΡΟΣ Γ. ΤΣΑΚΩΝΑΣ

ΠΟΛΕΟΔΟΜΙΑ

ΑΠΟΦΑΣΕΙΣ

Ἀριθ. ΤΥ 711 (5)

Περὶ χαρακτηρισμοῦ τῆς 1ης παρόδου Τσιμισκῆ τῆς πόλεως Κατερίνης Ν. Πιερίας ὅτι ὑπάρχει πρὶν ἀπὸ τὸ ἔτος 1923.

Ο ΝΟΜΑΡΧΗΣ ΠΙΕΡΙΑΣ

Ἔχοντας ὑπόψη :

1. Τὶς διατάξεις τοῦ ἄρθρου 20 τοῦ ΝΔ τῆς 17.7.1923 «περὶ σχεδίων πόλεων κωμῶν κλπ»
2. Τὶς διατάξεις τῶν ἄρθρων 1 καὶ 5 τοῦ Ν. 3200/55 «περὶ διοικητικῆς ἀποκεντρώσεως» ὅπως αὐτὲς συμπληρώθηκαν μὲ τὸ Β.Δ. 532/70 «περὶ συμπληρώσεως τῶν διατάξεων «περὶ διοικητικῆς ἀποκεντρώσεως».
3. Τὶς διατάξεις τῶν ΒΔ 712/70 677/71 καὶ 198/72.
4. Τὴν ἀπὸ 19.8.77 αἴτηση τοῦ Χαρίτου Ἀντωνίου.
5. Τὸ διάγραμμα ἀποτυπώσεως τῆς πόλεως Κατερίνης τοῦ ἔτους 1927 στὸ ὁποῖο φαίνεται ἡ ἀνωτέρω πάροδος.
6. Τὰ πωλητήρια συμβόλαια ἀριθμοῦ 4225/1921 4006/1951, 1512/1916 καὶ 2020/1952 τῶν Συμβολαιογράφων Δημητρίου Μάνθου, Δημητρίου Κοϊδάκη, Βασιλείου Λιάκου καὶ Κων/νου Λιάκου ἀντιστοίχως.
7. Τὸ τοπογραφικὸ διάγραμμα μὲ κλίμακα 1:500 ποὺ συντάχθηκε ἀπὸ τὸν Πολ. Μηχ/κὸ Γεώργιο Οἰκονόμου.
8. Τὸ πρακτικὸ τῆς ἀπὸ 25 Ἰανουαρίου 1978 συνεδριάσεως τοῦ Περ/κοῦ Συμβουλίου Δημ. Ἔργων (θέμα 5ο) μὲ τὸ ὁποῖο αὐτὸ γιὰ τοὺς λόγους ποὺ ἐκτίθενται στὴν εἰσήγηση καὶ ἀπὸ ὅσα λέχθηκαν καὶ διατυπώθηκαν ἀπὸ τὰ μέλη τοῦ Συμβουλίου γνωμοδοτεῖ ὁμοφώνως ἡ πάροδος αὐτὴ νὰ χαρακτηρισθεῖ ὅτι προϋπάρχει τοῦ ἔτους 1923.


Ἐπειδή, ἀπὸ τὸ διάγραμμα ἀποτυπώσεως τῆς πόλεως Κατερίνης τοῦ ἔτους 1927 συμπεραίνεται ὅτι ἡ ὑπόψη πάροδος ὑπάρχει ὡς κοινόχρηστη ἀπὸ τὸ ἔτος 1927 καὶ στὰ πωλητήρια συμβόλαια ἀναφέρεται ὅτι ἡ ἰδιοκτησία τοῦ αἰτοῦντος ἡ ὁποία ἔχει πρόσωπο στὴν πάροδο προϋπῆρχε ἀπὸ πεντηκονταετίας καὶ πλέον, προκύπτει ὅτι προϋπάρχει τοῦ ἔτους 1923 καὶ δεδομένου ὅτι κανένα στοιχεῖο, περὶ τοῦ ἀντιθέτου δὲν ὑπάρχει, ἀποφασίζουμε :

Χαρακτηρίζουμε τὴν 1η πάροδο Τσιμισκῆ ὅπως αὐτὴ φαίνεται στὸ τοπογραφικὸ διάγραμμα ποὺ συντάχθηκε ἀπὸ τὸν Πολιτικὸ Μηχ/κὸ Γεώργιο Οἰκονόμου ὅτι ὑπάρχει πρὶν ἀπὸ τὸ ἔτος 1923.

Ἡ ἀπόφαση αὐτὴ νὰ δημοσιευθεῖ στὴν Ἐφημερίδα τῆς Κυβερνήσεως.

Κατερίνη, 6 Φεβρουαρίου 1978

Ὁ Νομάρχης
ΝΙΚ. ΚΑΤΑΚΑΛΙΔΗΣ

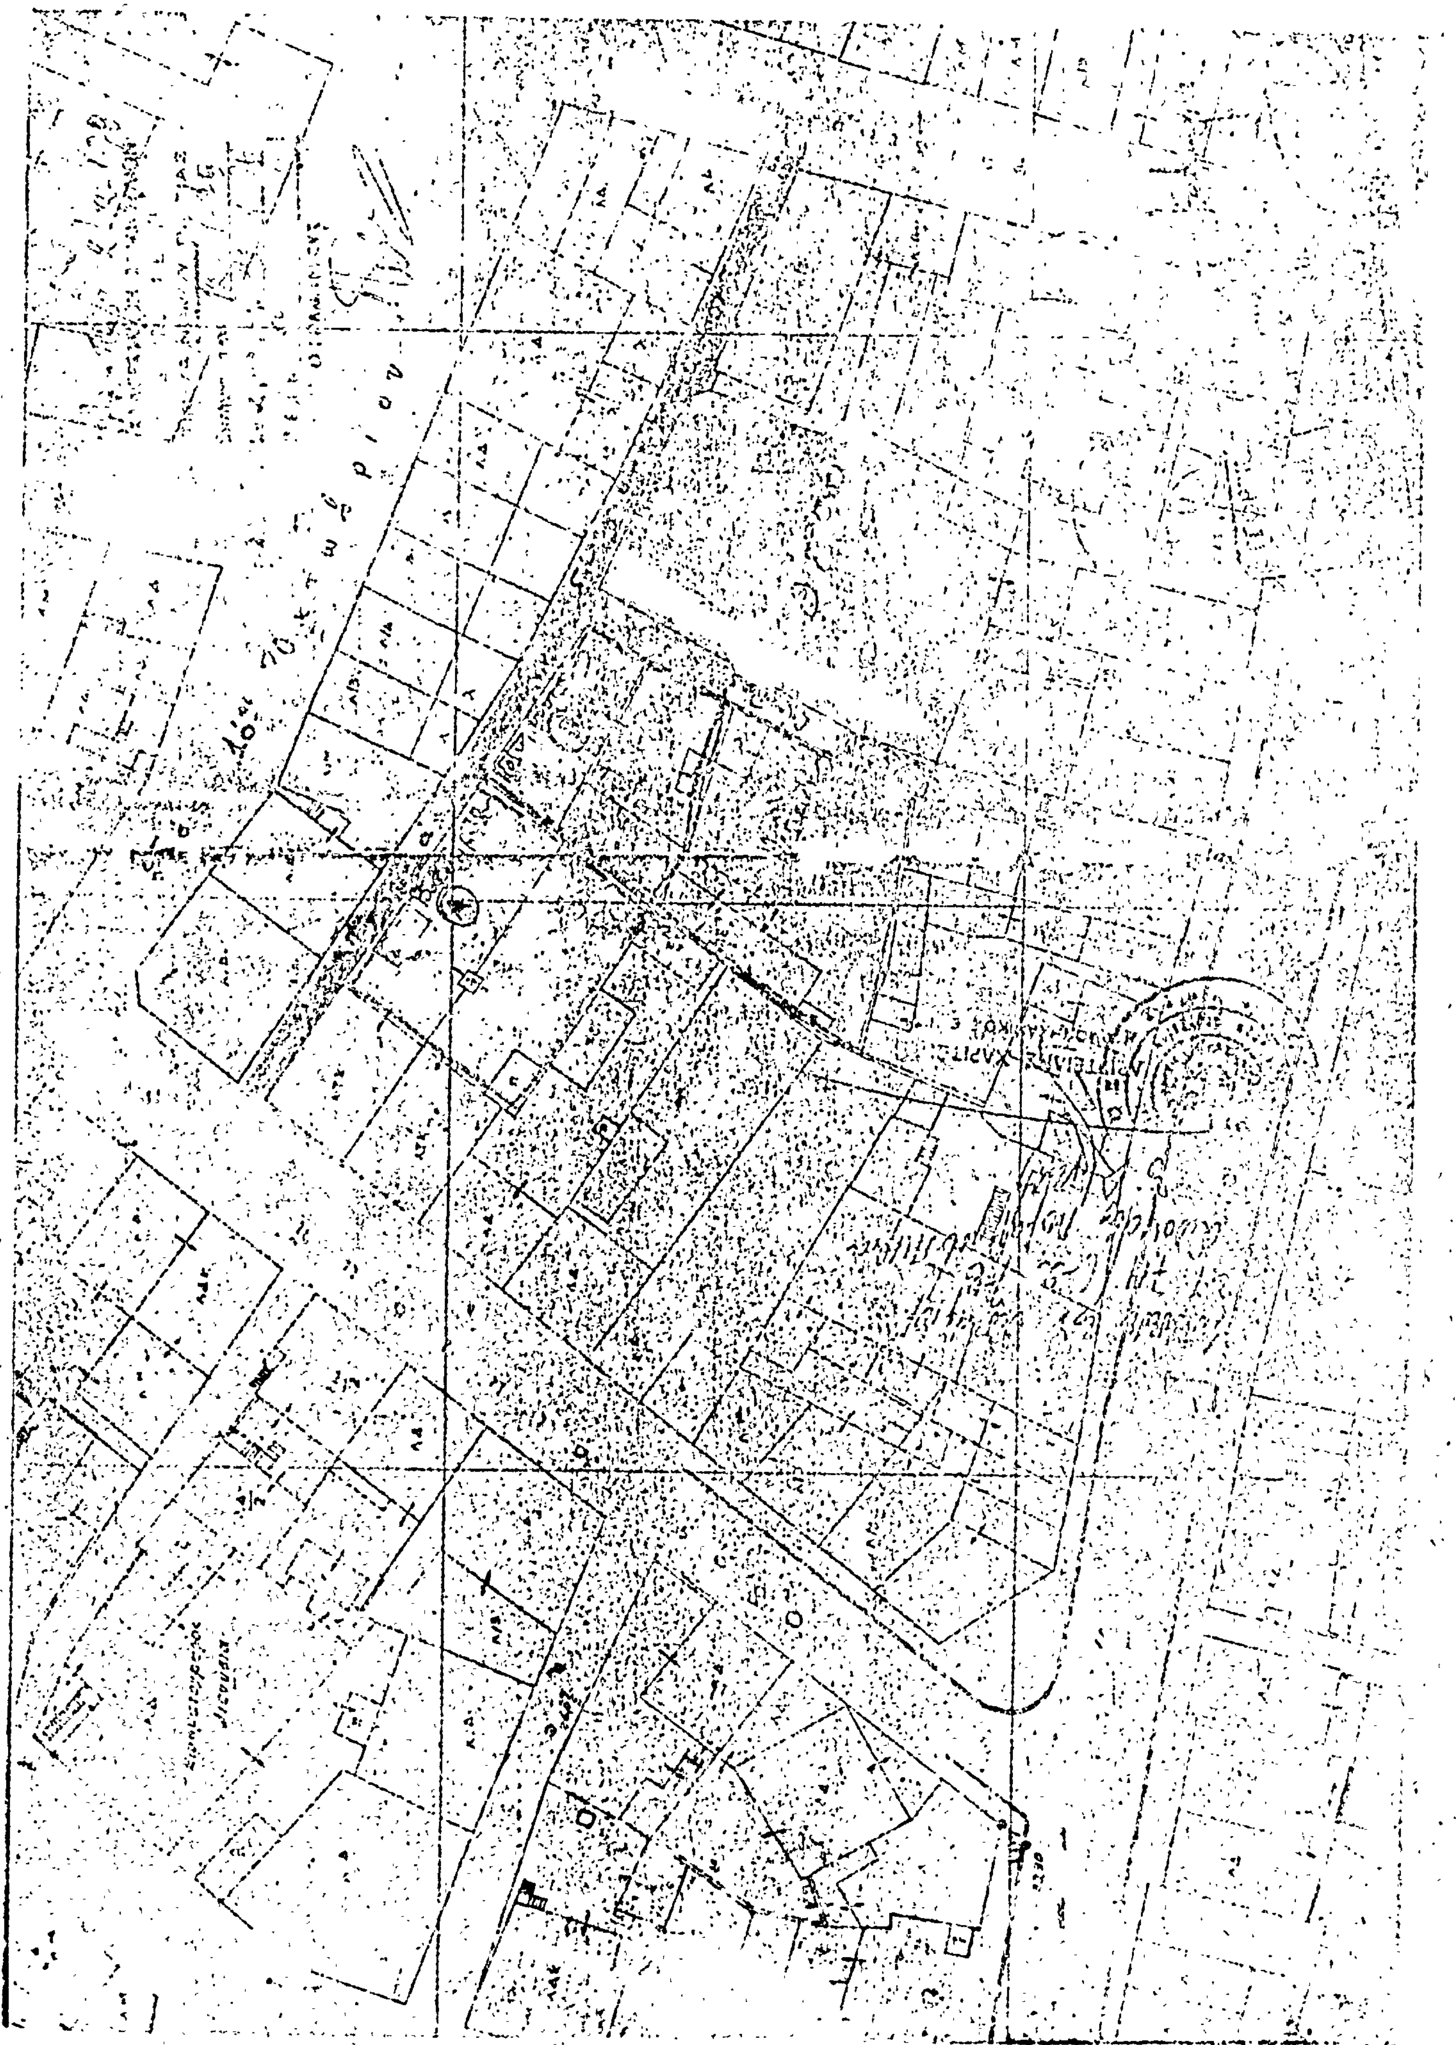

Ἀριθ. ΤΥ120 (6)

Περὶ χαρακτηρισμοῦ τῆς παρόδου πού βρίσκεται ἐντὸς τοῦ Ο.Τ. 290 πόλεως Κατερίνης Ν. Πιερίας ὅτι ὑπάρχει πρὶν ἀπὸ τὸ ἔτος 1923.

Ο ΝΟΜΑΡΧΗΣ ΠΙΕΡΙΑΣ

Ἔχοντας ὑπόψη:

1. Τὶς διατάξεις τοῦ ἄρθρου 20 τοῦ Ν.Δ. τῆς 17.7.1923 «περὶ σχεδίων πόλεων κωμῶν κλπ».
2. Τὶς διατάξεις τῶν ἄρθρων 1 καὶ 5 τοῦ Ν. 3200/55 «περὶ διοικητικῆς ἀποκεντρώσεως» ὅπως αὐτὲς συμπληρώθηκαν μὲ τὸ Β.Δ. 532/70 «περὶ συμπληρώσεως τῶν διατάξεων «περὶ διοικητικῆς ἀποκεντρώσεως».
3. Τὶς διατάξεις τῶν Β.Δ. 712/70/677/71 καὶ 198/72
4. Τὴν ἀπὸ 2.12.1977 αἴτηση τοῦ Χρήστου Σαμαρᾶ.
5. Τὸ διάγραμμα ἀποτυπώσεως τῆς πόλεως Κατερίνης τοῦ 1927 στὸ ὁποῖο φαίνεται ἡ ὑπόψη πάροδος.
6. Τὰ πωλητήρια συμβόλαια ἀριθμοῦ 46307/77 καὶ 29151/54 τῶν συμβολαιογράφων Κων/νου Λιάκου καὶ Ξενοφῶντος Συλλοπούλου.
7. Τὰ 4382/1927 καὶ 4383/27 πρωτόκολλα Ἐπιτροπῆς ἀποκαταστάσεως προσφύγων.
8. Τὸ τοπογραφικὸ διάγραμμα μὲ κλίμακα 1:500 πού συντάχθηκε ἀπὸ τὴν Ἀρχ/να Μηχ/κὸ Μαρία Σαμαρᾶ.
9. Τὸ πρακτικὸ τῆς ἀπὸ 23 Δεκεμβρίου 1977 συνεδριάσεως τοῦ Περ/κοῦ Συμβουλίου Δημ. Ἔργων (θέμα 5ο) μὲ τὸ ὁποῖο αὐτὸ γιὰ τοὺς λόγους πού ἐκτίθενται στὴν εἰσήγηση καὶ ἀπὸ ὅσα ἐλέχθηκαν καὶ διατυπώθηκαν ἀπὸ τὰ μέλη τοῦ Συμβουλίου γνωμοδοτεῖ ὁμοφώνως ἡ ἀνωτέρω πάροδος νὰ χαρακτηρισθεῖ ὅτι προϋπάρχει τοῦ ἔτους 1923.


Ἐπειδὴ ἀπὸ διάγραμμα ἀποτυπώσεως τῆς πόλεως Κατερίνης τοῦ ἔτους 1927 συμπεραίνεται ὅτι ἡ πάροδος αὐτὴ ὑπάρχει ὡς κοινόχρηστη ἀπὸ τὸ ἔτος 1927 καὶ στὰ πωλητήρια συμβόλαια καὶ τὰ πρωτόκολλα τῆς Ἐπιτροπῆς ἀποκαταστάσεως προσφύγων ἀναφέρεται ὅτι ἡ ἰδιοκτησία τοῦ αἰτοῦντος ἡ ὁποία ἔχει πρόσωπο στὴν πάροδο προϋπῆρχε ἀπὸ πεντηκονταετίας καὶ πλέον προκύπτει ὅτι προυπάρχει τοῦ ἔτους 1923 καὶ δεδομένου ὅτι κανένα στοιχεῖο περὶ τοῦ ἀντιθέτου ὑπάρχει ἀποφασίζουμε:

Χαρακτηρίζουμε τὴν πάροδο πού βρίσκεται ἐντὸς τοῦ Ο.Τ. 290 ὅπως αὐτὴ φαίνεται στὸ τοπογραφικὸ διάγραμμα πού συντάχθηκε ἀπὸ τὴν Ἀρχ/να Μηχ/κὸ Μαρία Σαμαρᾶ ὅτι ὑπάρχει πρὶν ἀπὸ τὸ ἔτος 1923.


Ἡ ἀπόφαση αὐτὴ νὰ δημοσιευθεῖ στὴν Ἐφημερίδα τῆς Κυβερνήσεως.

Κατερίνη, 19 Ἰανουαρίου 1978

Ὁ Νομάρχης
ΚΩΝ/ΝΟΣ ΡΑΔΙΝΟΣ

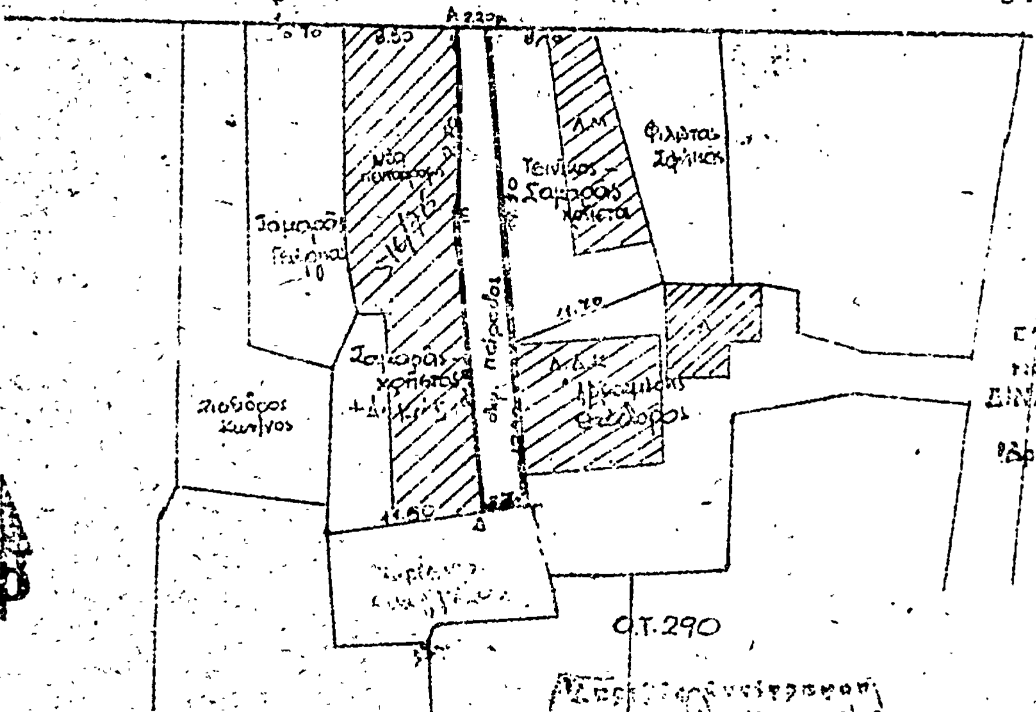

οδός Μ. Αλεξάνδρου
Ο.Τ. 290
ΕΛΛΗΝΙΚΗ ΔΗΜΟΚΡΑΤΙΑ
ΔΙΝΣΙΣ ΤΕΧΝ. ΥΠΗΡΕΣΙΩΝ
Αριθ. Πρωτ.
Ο ΓΡΑΜΜΑΤΕΥΣ
Κατερίνη 1977
Ο συντάξας
ΤΟΠΟΓΡΑΦΙΚΟ ΔΙΑΓΡΑΜΜΑ
ΚΛΙΜΑΞ 1:500

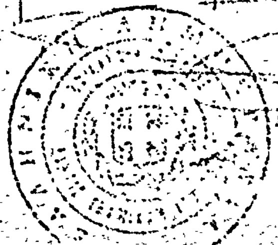

Αριθ. 44575/77 **(7)**

Περὶ ἐπεκτάσεως ρυμοτομικοῦ σχεδίου Οἰκισμοῦ Πολυάνθου Ν. Ροδόπης

Ο ΝΟΜΑΡΧΗΣ ΡΟΔΟΠΗΣ

Ἔχοντας ὑπόψη :

1. Τὶς διατάξεις τοῦ ἀπὸ 17.7.1923 Ν. Δ/τος «περὶ σχεδίων πόλεων καὶ κωμῶν, ὅπως τροποποιήθηκε καὶ συμπληρώθηκε μεταγενέστερα.
2. Τὶς διατάξεις τοῦ Α.Ν. 314/1968 «περὶ παροχῆς ἁρμοδιοτήτων εἰς τὸν Ὑπουργὸν Βορ. Ἑλλάδος καὶ τοὺς Νομάρχας ἐπὶ ἐγκρίσεως ἐπεκτάσεως καὶ τροποποιήσεως σχεδίων πόλεων καὶ κωμῶν» ὅπως συμπληρώθηκε καὶ τροποποιήθηκε μεταγενέστερα.
3. Τὴ Λ7/16-11/7.10.70 κοινὴ ἀπόφαση τῶν Ὑπουργῶν Προεδρίας Κυβερνήσεως Ἐσωτερικῶν καὶ Δημοσίων Ἔργων περὶ διαρθρώσεως τῶν Περ/κῶν Ὑπηρεσιῶν Ὑπουργείου Δημοσίων Ἔργων.
4. Τὴ 17/24.1.1978 γνωμοδότηση τοῦ Περιφερειακοῦ Συμβουλίου Τμήματος Νομοῦ Ροδόπης.
5. Τὶς διατάξεις τοῦ Ν. 3.200/55 «περὶ Διοικητικῆς ἀποκεντρώσεως »σὲ συνδυασμὸ μὲ τὶς διατάξεις τοῦ ἀπὸ 28.6.55 Β. Δ/τος.
6. Τὶς διατάξεις τοῦ Ν.Δ. 532/70 «περὶ συμπληρώσεως τῶν διατάξεων «περὶ διοικητικῆς ἀποκεντρώσεως».
7. Τὶς διατάξεις τοῦ 712/1970 Β. Δ/τος ὅπως συμπληρώθηκε μεταγενέστερα.
8. Τὴ 45702/23.1.1978 εἰσήγηση τῆς ΔΤΥΝ Ροδόπης πρὸς τὸ Νομαρχιακὸ Συμβούλιο Δημοσ. Ἔργων.
9. Τὸ σχέδιο διατομῆς οἰκοπέδων στὸν Πολύανθο ἔτους 1968 τοῦ Ὑπ. Γεωργίας ,ἀποφασίζουμε :

1. Ἐγκρίνουμε τὴν ἐπέκταση τοῦ ρυμοτομικοῦ σχεδίου Πολυάνθου, ὅπως φαίνεται στὸ τοπογραφικὸ διάγραμμα μὲ κλίμακα 1 : 1000 τὸ θεωρημένο ἀπὸ τὸ Δ/ντὴ Τεχν. Ὑπηρεσιῶν Ν.Ρ.
2. Καθορίζουμε τοὺς ὅρους δομήσεως τοῦ συστήματος τῶν πτερύγων, ὅπως ὁρίζονται στὸ κεφάλαιο Ζ τοῦ ΓΟΚ/73.

Ἡ ἀπόφασή μας αὐτὴ μὲ τὸ τοπογραφικὸ διάγραμμα ποὺ τὴ συνοδεύει νὰ δημοσιευθεῖ στὴν Ἐφημερίδα τῆς Κυβερνήσεως.

Κομοτηνή, 30 Ἰανουαρίου 1978

Ὁ Νομάρχης
ΠΑΝΑΓΙΩΤΗΣ ΦΩΤΕΑΣ

ΧΩΡΙΟΝ ΠΟΛΥΑΝΘΟΣ
ΚΟΙΝΟΤΗΣ ΠΟΛΥΑΝΘΟΥ
ΕΠΕΚΤΑΣΙΣ ΡΥΜΟΤΟΜΙΚΟΥ ΣΧΕΔΙΟΥ

Η ΓΕΝΙΚΗ ΔΙΕΥΘΥΝΣΗ ΤΟΥ ΕΘΝΙΚΟΥ ΤΥΠΟΓΡΑΦΕΙΟΥ

ΓΝΩΣΤΟΠΟΙΕΙ ΟΤΙ:

Ἡ ἐτήσια συνδρομὴ τῆς Ἐφημερίδας τῆς Κυβερνήσεως, ἡ τιμὴ τῶν φύλλων της ποὺ πουλιοῦνται τμηματικὰ καὶ τὰ τέλη δημοσιεύσεων στὴν Ἐφημερίδα τῆς Κυβερνήσεως, καθορίσθηκαν ἀπὸ 1 Ἰανουαρίου 1974 ὡς ἀκολούθως:

Α' ΕΤΗΣΙΕΣ ΣΥΝΔΡΟΜΕΣ

1. Γιὰ τὸ Τεῦχος Α'	Δραχ.	600
2. » » » Β'	»	700
3. » » » Γ'	»	500
4. » » » Δ'	»	1.000
5. » » » Νομικῶν Προσώπων Δ.Δ. κτλ	»	500
6. » » » Παράρτημα	»	300
7. » » » Ἀνωνύμων Ἑταιρειῶν κτλ....	»	3.000
8. » » Δελτίο Ἐμπορικῆς καὶ Βιομηχανικῆς Ἰδιοκτησίας	»	200
9. Γιὰ ὅλα τὰ τεύχη καὶ τὸ Δ.Ε.Β.Ι.	»	6.000

Οἱ Δῆμοι καὶ οἱ Κοινότητες τοῦ Κράτους καταβάλλουν τὸ 1/2 τῶν ἀνωτέρω συνδρομῶν.

Ὑπὲρ τοῦ Ταμείου Ἀλληλοβοηθείας Προσωπικοῦ τοῦ Ἐθνικοῦ Τυπογραφείου (ΤΑΠΕΤ) ἀναλογοῦν τὰ ἑξῆς ποσά:

1. Γιὰ τὸ Τεῦχος Α'	Δραχ.	30
2. » » » Β'	»	35
3. » » » Γ'	»	25
4. » » » Δ'	»	50
5. » » » Νομικῶν Προσώπων Δημοσίου Δικαίου κτλ	»	25
6. » » » Παράρτημα	»	15
7. » » » Ἀνωνύμων Ἑταιρειῶν κτλ. .	»	150
8. » » Δελτίο Ἐμπ. καὶ Βιομ. Ἰδιοκτησίας ..	»	10
9. Γιὰ ὅλα τὰ τεύχη	»	300

Β'. ΤΙΜΗ ΦΥΛΛΩΝ

Ἡ τιμὴ πωλήσεως κάθε φύλλου, μέχρι 8 σελ., εἶναι 3 δρχ., ἀπὸ 9 ὡς 40 σελ. 8 δρχ., ἀπὸ 41 ὡς 80 σελ. 15 δρχ., ἀπὸ 81 σελ. καὶ ἄνω ἡ τιμὴ πωλήσεως κάθε φύλλου προσαυξάνεται κατὰ 15 δρχ. ἀνὰ 80 σελίδες.

Γ'. ΤΕΛΗ ΔΗΜΟΣΙΕΥΣΕΩΝ

Ι Στὸ Τεῦχος Ἀνωνύμων Ἑταιρειῶν καὶ Ἑταιρειῶν Περιωρισμένης Εὐθύνης:

Α' Δημοσιεύματα Ἀνωνύμων Ἑταιρειῶν:

1. Τῶν δικαστικῶν πράξεων	Δραχ.	400
2. Τῶν καταστατικῶν Ἀνωνύμων Ἑταιρειῶν...	»	10.000
3. Τῶν τροποποιήσεων τῶν καταστατικῶν τῶν Ἀνωνύμων Ἑταιρειῶν	»	2.000
4. Τῶν ἀνακοινώσεων καὶ προσκλήσεων σὲ γενικὲς συνελεύσεις, τῶν κατὰ τὸ ἄρθρο 32 τοῦ Ν. 3221/24 γνωστοποιήσεων, τῶν ἀνακοινώσεων, ποὺ προβλέπονται ἀπὸ τὸ ἄρθρο 59 παρ. 3 τοῦ Ν.Δ. 400/70 «περὶ Ἀλλοδαπῶν Ἀσφαλιστικῶν Ἑταιρειῶν» καὶ τῶν ἀποφάσεων τοῦ Διοικητικοῦ Συμβουλίου τοῦ ΕΛΤΑ, ποὺ ἀναφέρονται σὲ προσωρινὲς διατάξεις	»	1.000
5. Τῶν ἀνακοινώσεων τῶν ὑπὸ διάλυση Ἀνωνύμων Ἑταιρειῶν, κατὰ τὸ Β.Δ. 20/5/1939 ...	»	200
6. Τῶν Ἰσολογισμῶν τῶν Ἀνωνύμων Ἑταιρειῶν	»	4.000
7. Τῶν συνοπτικῶν μηνιαίων καταστάσεων τῶν Τραπεζικῶν Ἑταιρειῶν	»	1.000
8. Τῶν ἀποφάσεων «περὶ ἐγκρίσεως τιμολογίων τῶν Ἀσφαλιστικῶν Ἑταιρειῶν»	»	600
9. Τῶν ὑπουργικῶν ἀποφάσεων «περὶ παροχῆς ἀδείας ἐπεκτάσεως τῶν ἐργασιῶν Ἀσφαλιστικῶν Ἑταιρειῶν», τῶν ἐκθέσεων περιουσιακῶν στοιχείων Ἀνωνύμων Ἑταιρειῶν γενικὰ καὶ τῶν ἀποφάσεων τοῦ Δ.Σ. τοῦ ΕΛΤΑ, μὲ τὶς ὁποῖες ἐγκρίνονται καὶ δημοσιεύονται οἱ κανονισμοὶ αὐτοῦ	»	4.000
10. Τῶν ἀποφάσεων «περὶ παροχῆς πληρεξουσιότητος πρὸς ἀντιπροσώπευσιν ἐν Ἑλλάδι ἀλλοδαπῶν Ἑταιρειῶν» καὶ τῶν ἀποφάσεων «περὶ μεταβιβάσεως τοῦ χαρτοφυλακίου Ἀσφαλιστικῶν Ἑταιρειῶν κατὰ τὸ ἄρθρον 59 παρ 1 τοῦ Ν.Δ. 400/70»	»	2.000
11. Τῶν ἀποφάσεων «περὶ συγχωνεύσεως Ἀνωνύμων Ἑταιρειῶν»	»	10.000
12. Τῶν ἀποφάσεων τῆς Ἐπιτροπῆς τοῦ Χρηματιστηρίου «περὶ εἰσαγωγῆς χρεωγράφων εἰς τὸ Χρηματιστήριον πρὸς διαπραγμάτευσιν, συμφώνως πρὸς τὰς διατάξεις τοῦ ἄρθρου 2 παρ. 3 Α.Ν. 148/67»	Δραχ.	1.000
13. Τῶν ἀποφάσεων τῆς Ἐπιτροπῆς κεφαλαιαγορᾶς «περὶ διαγραφῆς χρεωγράφων ἐκ τοῦ Χρηματιστηρίου, συμφώνως πρὸς τὰς διατάξεις τοῦ ἄρθρου 2 παρ. 4 Α.Ν. 148/1967»	»	1.000

Β'. Δημοσιεύματα Ἑταιρειῶν Περιωρισμένης Εὐθύνης:

1. Τῶν καταστατικῶν	»	1.000
2. Τῶν τροποποιήσεων τῶν καταστατικῶν	»	400
3. Τῶν ἀνακοινώσεων καὶ προσκλήσεων	»	200
4. Τῶν Ἰσολογισμῶν	»	1.000
5. Τῶν ἐκθέσεων ἐκτιμήσεως περιουσιακῶν στοιχείων	»	1.000

Γ'. Δημοσιεύματα Ἀλληλασφαλιστικῶν Συνεταιρισμῶν - Ἀλληλασφαλιστικῶν Ταμείων καὶ Φιλανθρωπικῶν Σωματείων:

1. Τῶν ὑπουργικῶν ἀποφάσεων «περὶ χορηγήσεως ἀδείας λειτουργίας Ἀλληλασφαλιστικῶν Συνεταιρισμῶν - Ἀλληλασφαλιστικῶν Ταμείων»	»	1.000
2. Τῶν Ἰσολογισμῶν τῶν ἀνωτέρω Συνεταιρισμῶν, Ταμείων καὶ Σωματείων	»	1.000

ΙΙ. Στὸ Τέταρτο τεῦχος, τῶν δικαστικῶν πράξεων, προσκλήσεων καὶ λοιπῶν δημοσιεύσεων.	»	400

Τὸ ποσοστὸ ἐπὶ τῶν τελῶν δημοσιεύσεων στὸ Τεῦχος Ἀνωνύμων Ἑταιρειῶν καὶ Ἑταιρειῶν Περιωρισμένης Εὐθύνης, ποὺ πρέπει νὰ καταβάλλεται ὑπὲρ τοῦ Ταμείου Ἀλληλοβοηθείας Προσωπικοῦ Ἐθνικοῦ Τυπογραφείου (ΤΑΠΕΤ), ὁρίσθηκε γενικὰ σὲ 5ο/ο.

Δ'. ΚΑΤΑΒΟΛΗ ΣΥΝΔΡΟΜΩΝ - ΤΕΛΩΝ ΔΗΜΟΣΙΕΥΣΕΩΝ ΚΑΙ ΠΟΣΟΣΤΩΝ Τ.Α.Π.Ε.Τ.

1. Οἱ συνδρομὲς τοῦ ἐσωτερικοῦ καὶ τὰ τέλη δημοσιεύσεων προκαταβάλλονται στὰ Δημόσια Ταμεῖα ἔναντι ἀποδεικτικοῦ εἰσπράξεως, τὸ ὁποῖο φροντίζει ὁ ἐνδιαφερόμενος νὰ τὸ στείλει στὴν Ὑπηρεσία τοῦ Ἐθνικοῦ Τυπογραφείου.

2. Οἱ συνδρομὲς τοῦ ἐξωτερικοῦ εἶναι δυνατὸ νὰ στέλνονται καὶ σὲ ἀνάλογο συνάλλαγμα μὲ ἐπιταγὴ ἐπ' ὀνόματι τοῦ Διευθυντῆ τῶν Διοικητικῶν καὶ Οἰκονομικῶν Ὑποθέσεων τοῦ Ἐθνικοῦ Τυπογραφείου.

3. Τὸ ὑπὲρ τοῦ ΤΑΠΕΤ ποσοστὸ ἐπὶ τῶν ἀνωτέρω συνδρομῶν καὶ τελῶν δημοσιεύσεων καταβάλλεται ὡς ἑξῆς:

α) στὴν Ἀθήνα: στὸ Ταμεῖο τοῦ ΤΑΠΕΤ (Κατάστημα Ἐθνικοῦ Τυπογραφείου),

β) στὶς ὑπόλοιπες πόλεις τοῦ Κράτους: στὰ Δημόσια Ταμεῖα καὶ ἀποδίδεται στὸ ΤΑΠΕΤ σύμφωνα μὲ τὶς 192378/3639/1947(RONEO 185) καὶ 178048/5321/31.7.65 (RONEO 139) ἐγκύκλιες διαταγὲς τοῦ Γ.Λ.Κ.,

γ) στὶς περιπτώσεις συνδρομῶν ἐξωτερικοῦ: ὅταν ἡ ἀποστολή τους γίνεται μὲ ἐπιταγές, μαζί μ'αὐτὲς στέλνεται καὶ τὸ ὑπὲρ τοῦ ΤΑΠΕΤ ποσοστό.

Ὁ Γενικὸς Διευθυντὴς
ΒΑΣΙΛΕΙΟΣ ΣΤ. ΝΙΚΑΣ

ΑΠΟ ΤΟ ΕΘΝΙΚΟ ΤΥΠΟΓΡΑΦΕΙΟ